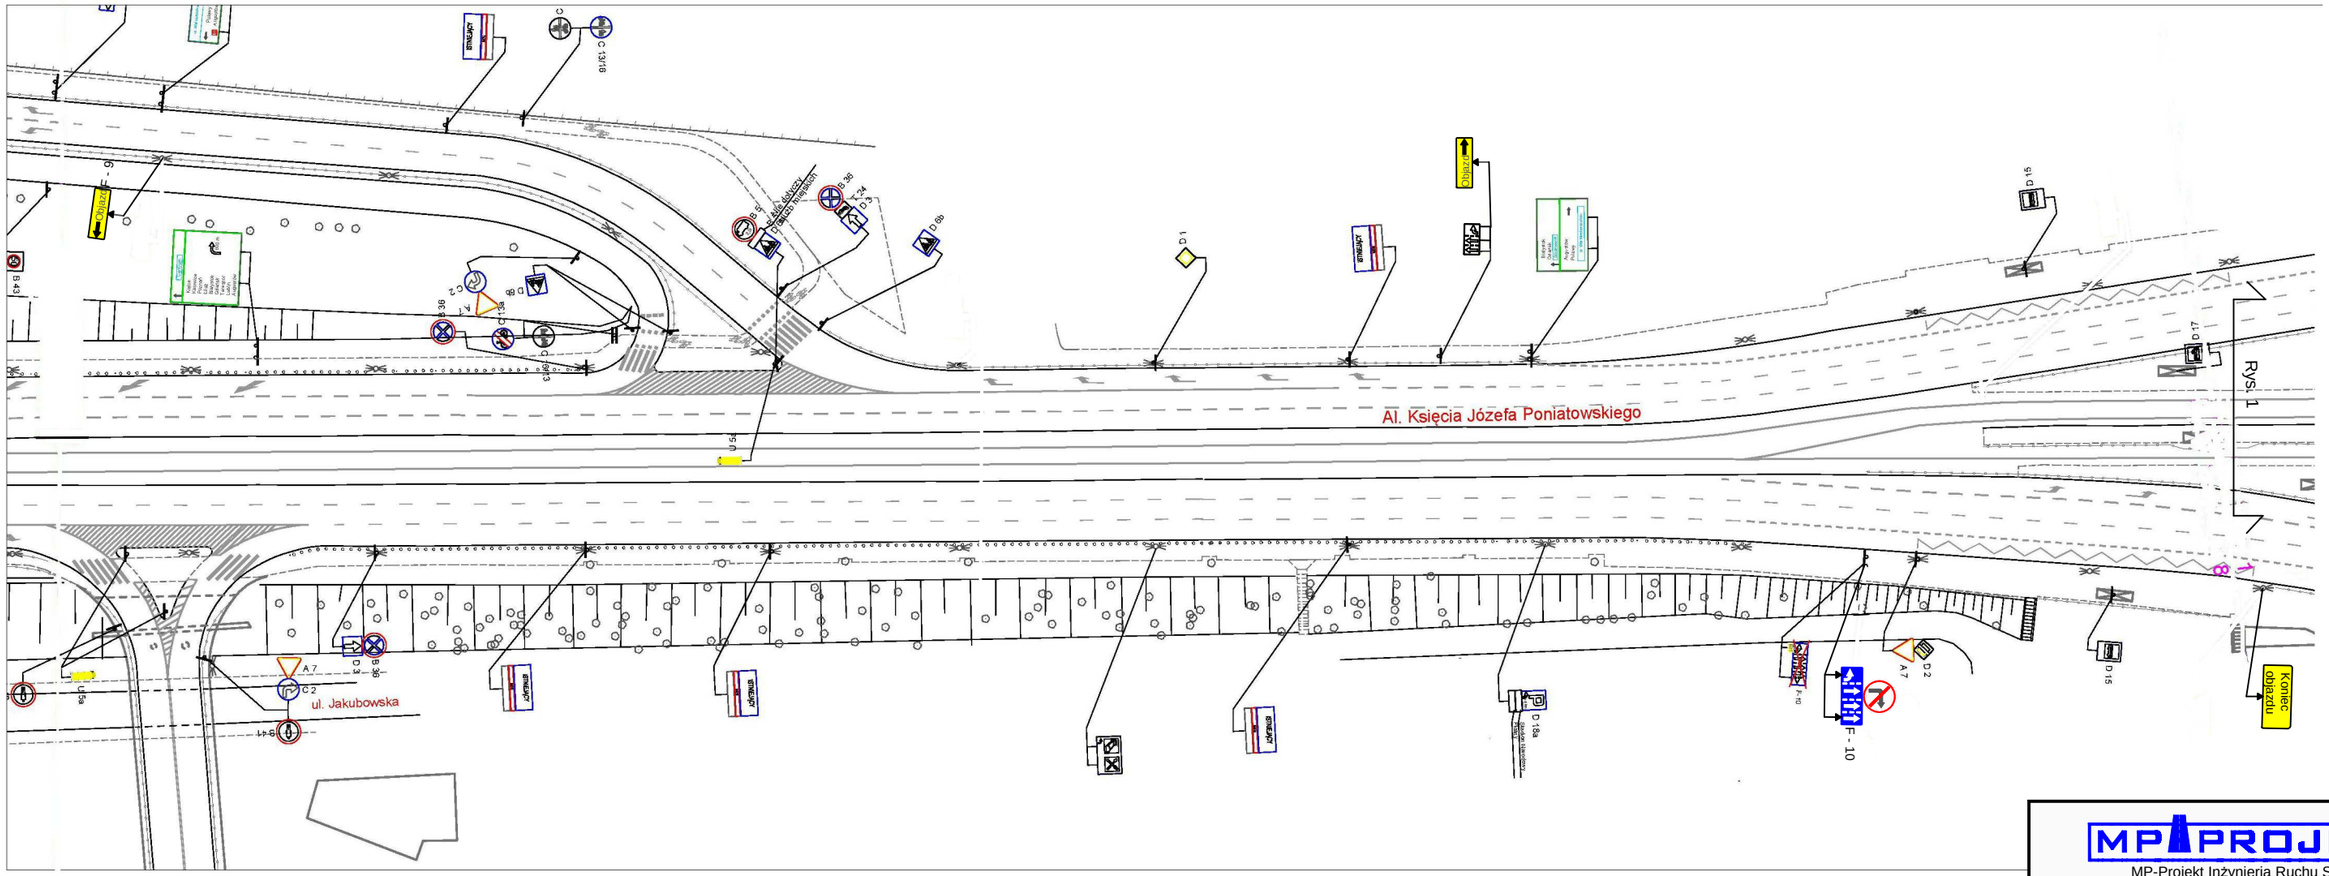

MP-Projekt Inżynieria Ruchu Sp. z.o.o
05-270 Marki ul. Piłsudskiego 28
tel fax (22) 771-21-97
www.mp-projekt.pl

Temat:

Projekt czasowej organizacji ruchu dla potrzeb organizacji imprezy pn. "Święta Saskiej Kępy"

Al. Księcia Józefa Poniatowskiego	1:1000
Opracował: M. Krupa	02.2019
Opracował:	Rys: 6